


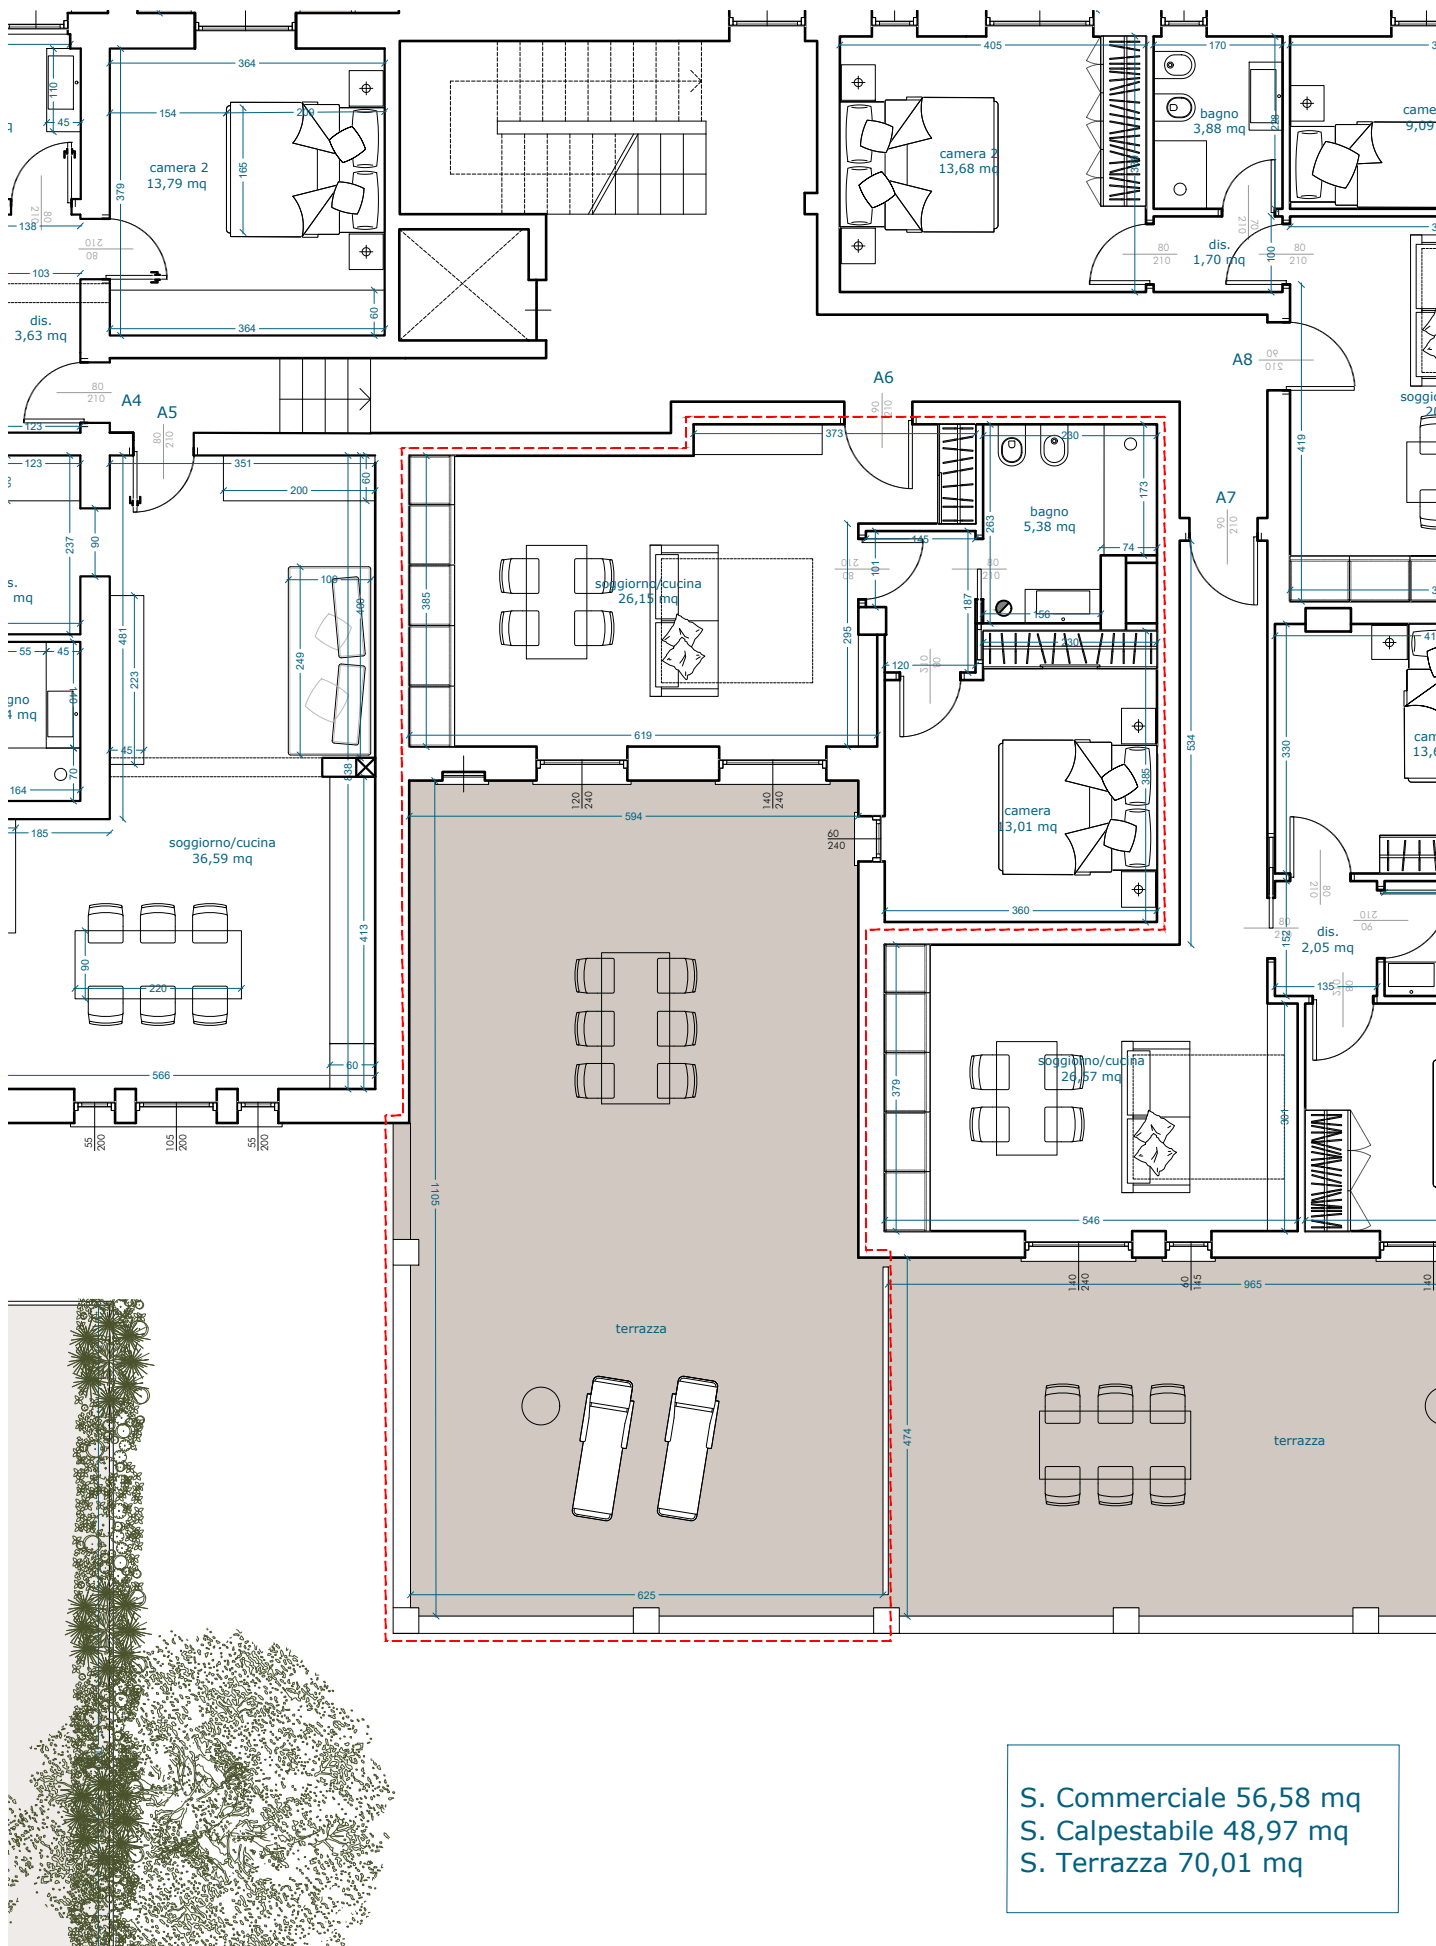

Loano - ex hotel IRIS

A 6
scala 1:100

n.b.: le misure sono indicative e suscettibili di tolleranze in fase esecutiva come da c.c.